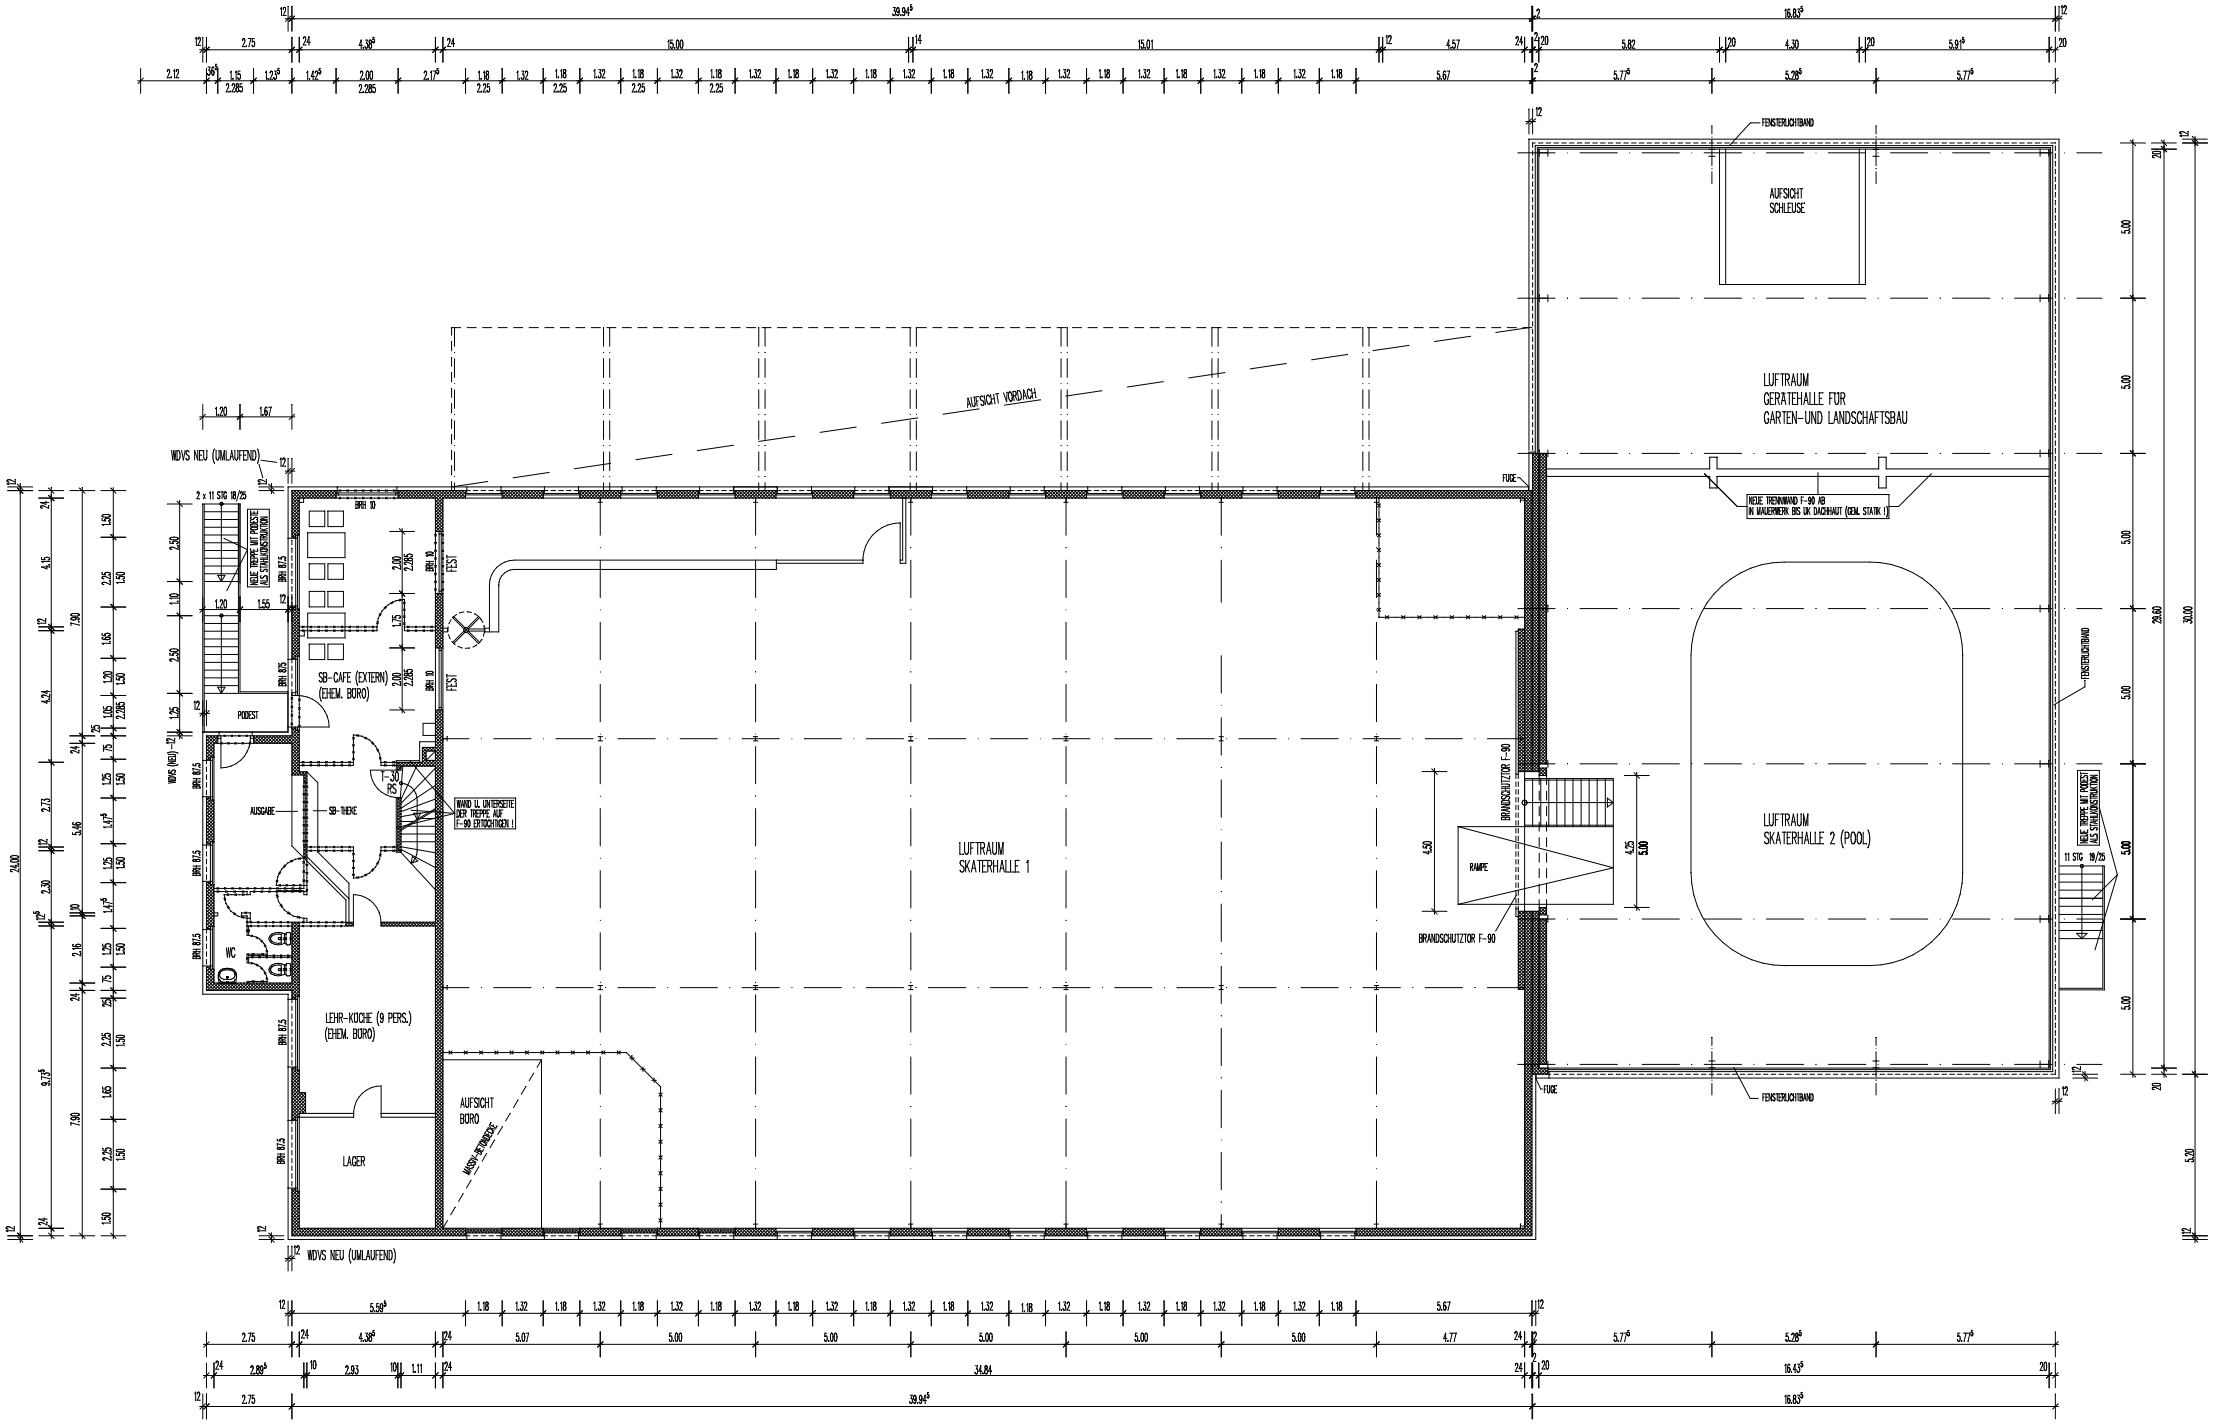
LUFTRAUM
SKATERHALLE 1
LUFTRAUM
GERATEHALLE FÜR
GARTEN-UND LANDSCHAFTSBAU
LUFTRAUM
SKATERHALLE 2 (POOL)
AUFSICHT
SCHLEUSE
AUFSICHT VORDACH
FENSTERLICHTBAND
FUGE
NEUE TRENNWAND F-90 AB
IN MAUERWERK BIS UK DACHHAUT (GEM. STATIK !)
BRANDSCHUTZTOR F-90
RAMPE
SB-CAFE (EXTERN)
(EHEM. BÜRO)
PODEST
AUSGABE
SB-THEKE
WC
LEHR-KÜCHE (9 PERS.)
(EHEM. BÜRO)
LAGER
AUFSICHT
BÜRO
MASCH. ÖFFNUNGSE
WAND U. UNTERSEITE
DER TREPPE AUF
F-90 ERTÜCHTIGEN !
NEUE TREPPE MIT PODEST
AUS STAHLKONSTRUKTION
2 x 11 STG 18/25
11 STG 19/25
WDVS NEU (UMLAUFEND)
BRH 10
BRH 10/5
FEST
F-30
F-90
39.94
16.63
34.84
16.43
29.80
30.00
24.00